


**HAJDÚHADHÁZ VÁROS TELEPÜLÉSRENDÉZÉSI ESZKÖZEINEK
MÓDOSÍTÁSA ÁTNÁZETI VÁZLAT**
1:50000

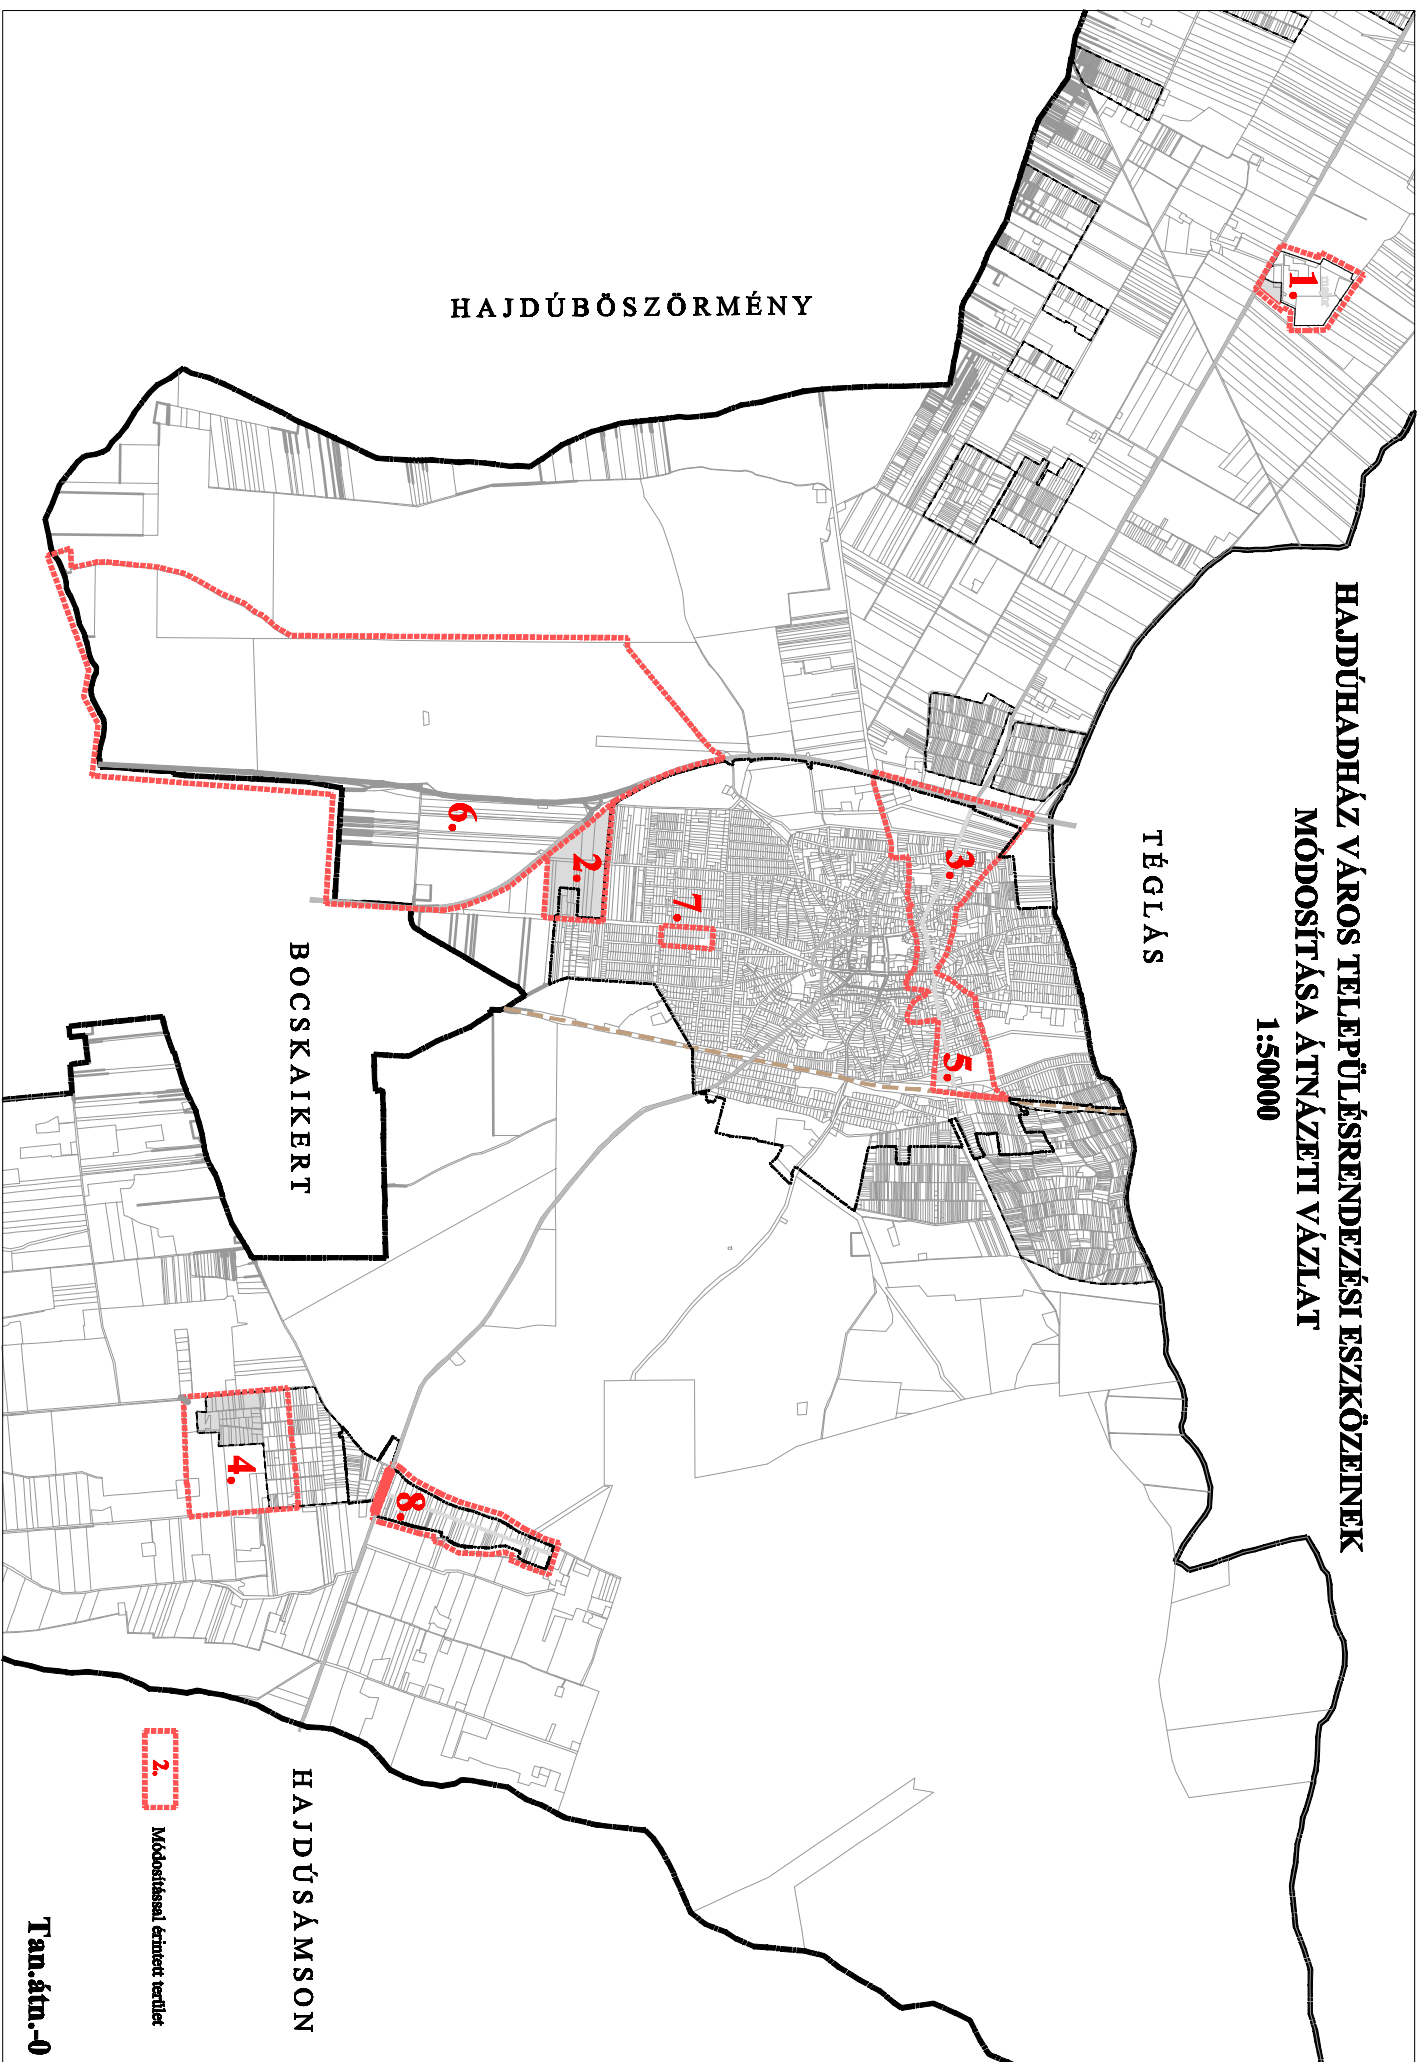

2.
Módosítással érintett terület