





1. számú módosítás: 3506.számú országos mellékút, 0280/22, 0280/46-49, 0281, 0283/26-19, 0283/29, 0286/28hrs-ú beépítésre nem szánt területek által határolt terület

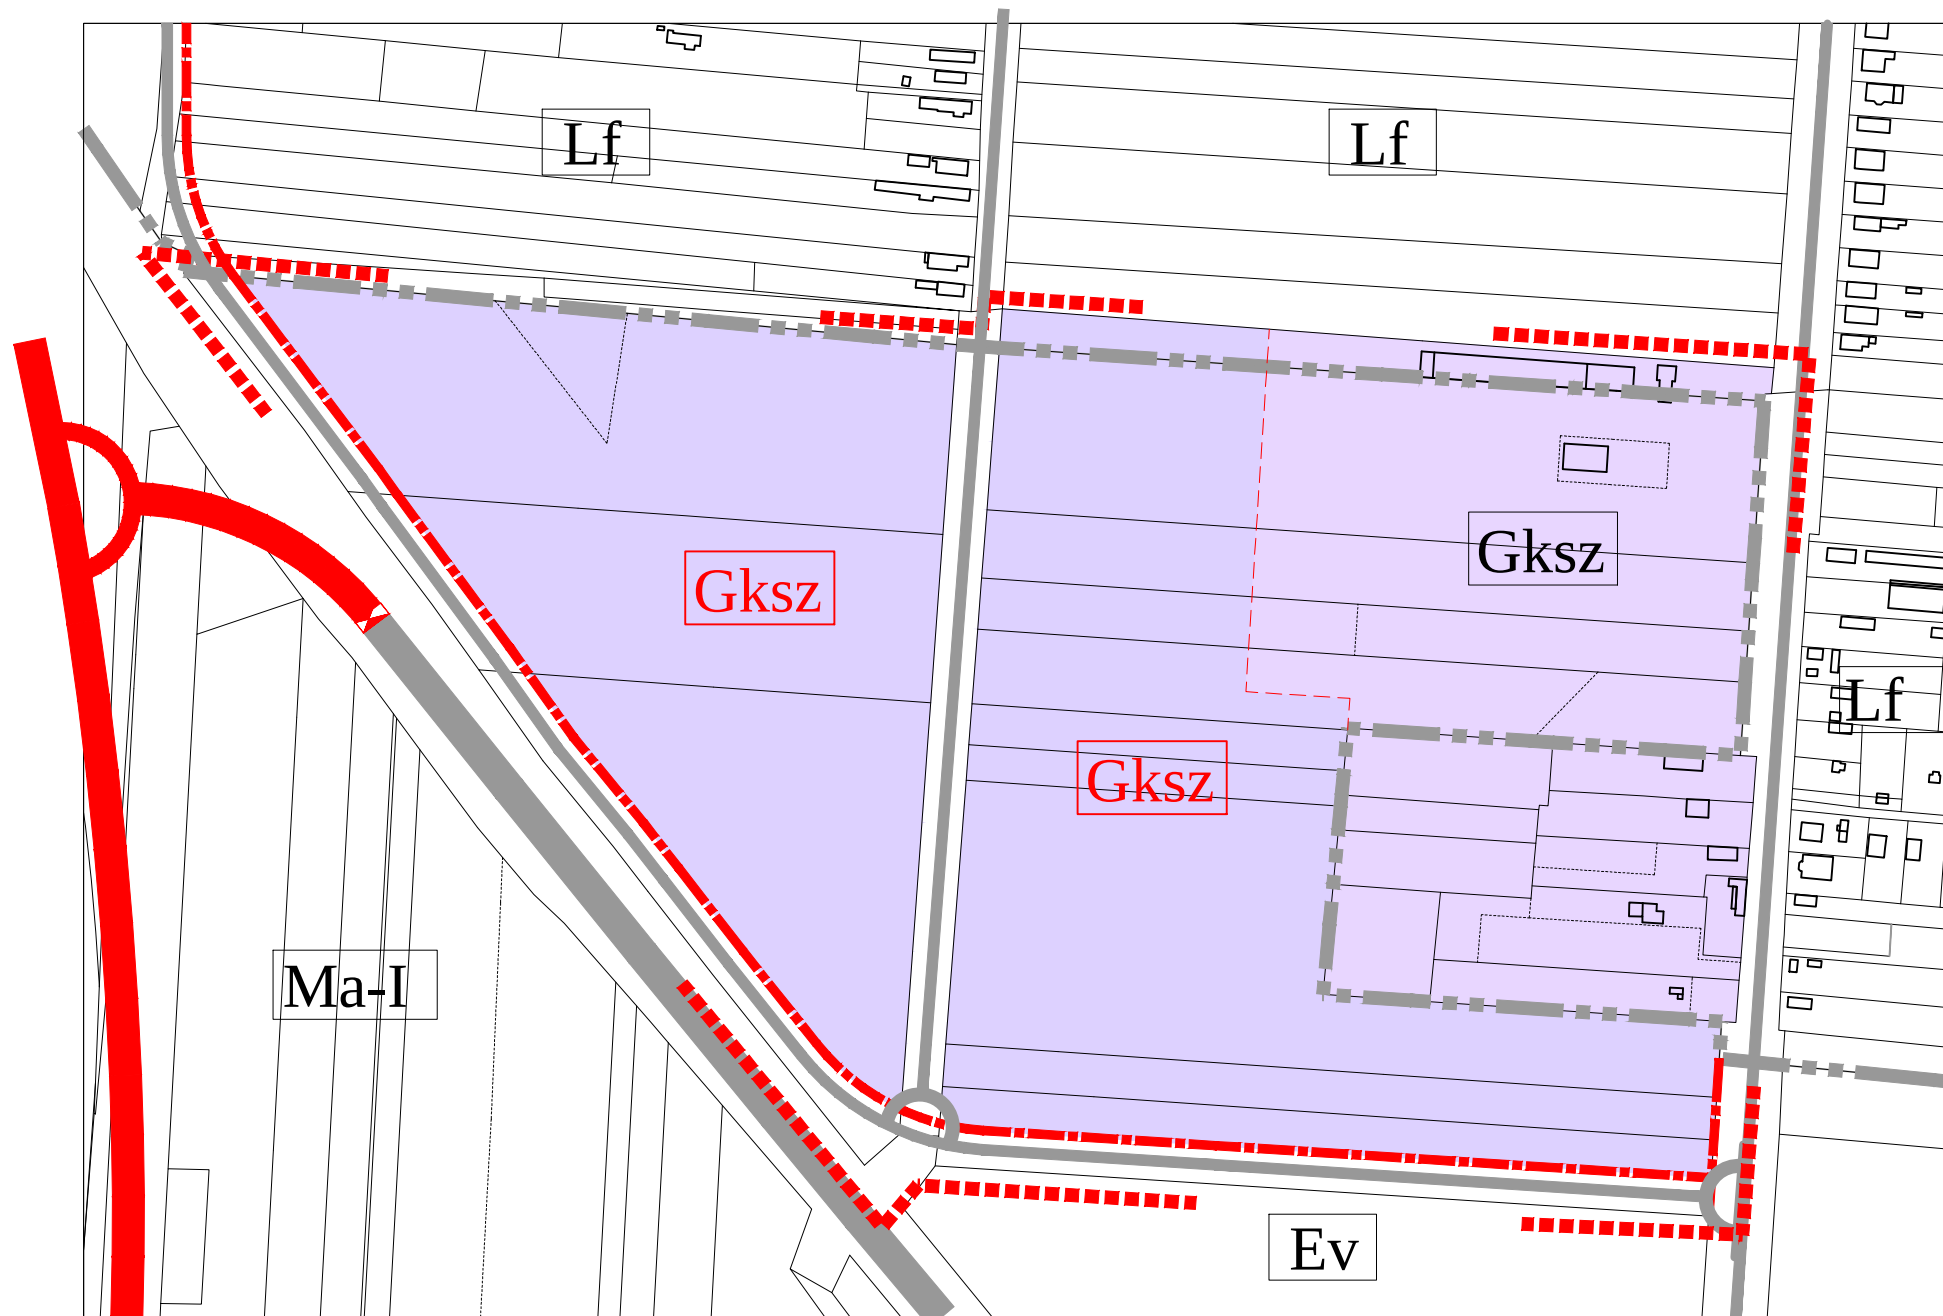

2. számú módosítás: 4. számú főút, 14 m széles tervezett kiszolgáló út, 10329/19 hrsz-ú út, 0169/2 hrsz-ú út és a 0173/11 hrsz-ú beépítésre nem szánt terület által határolt terület

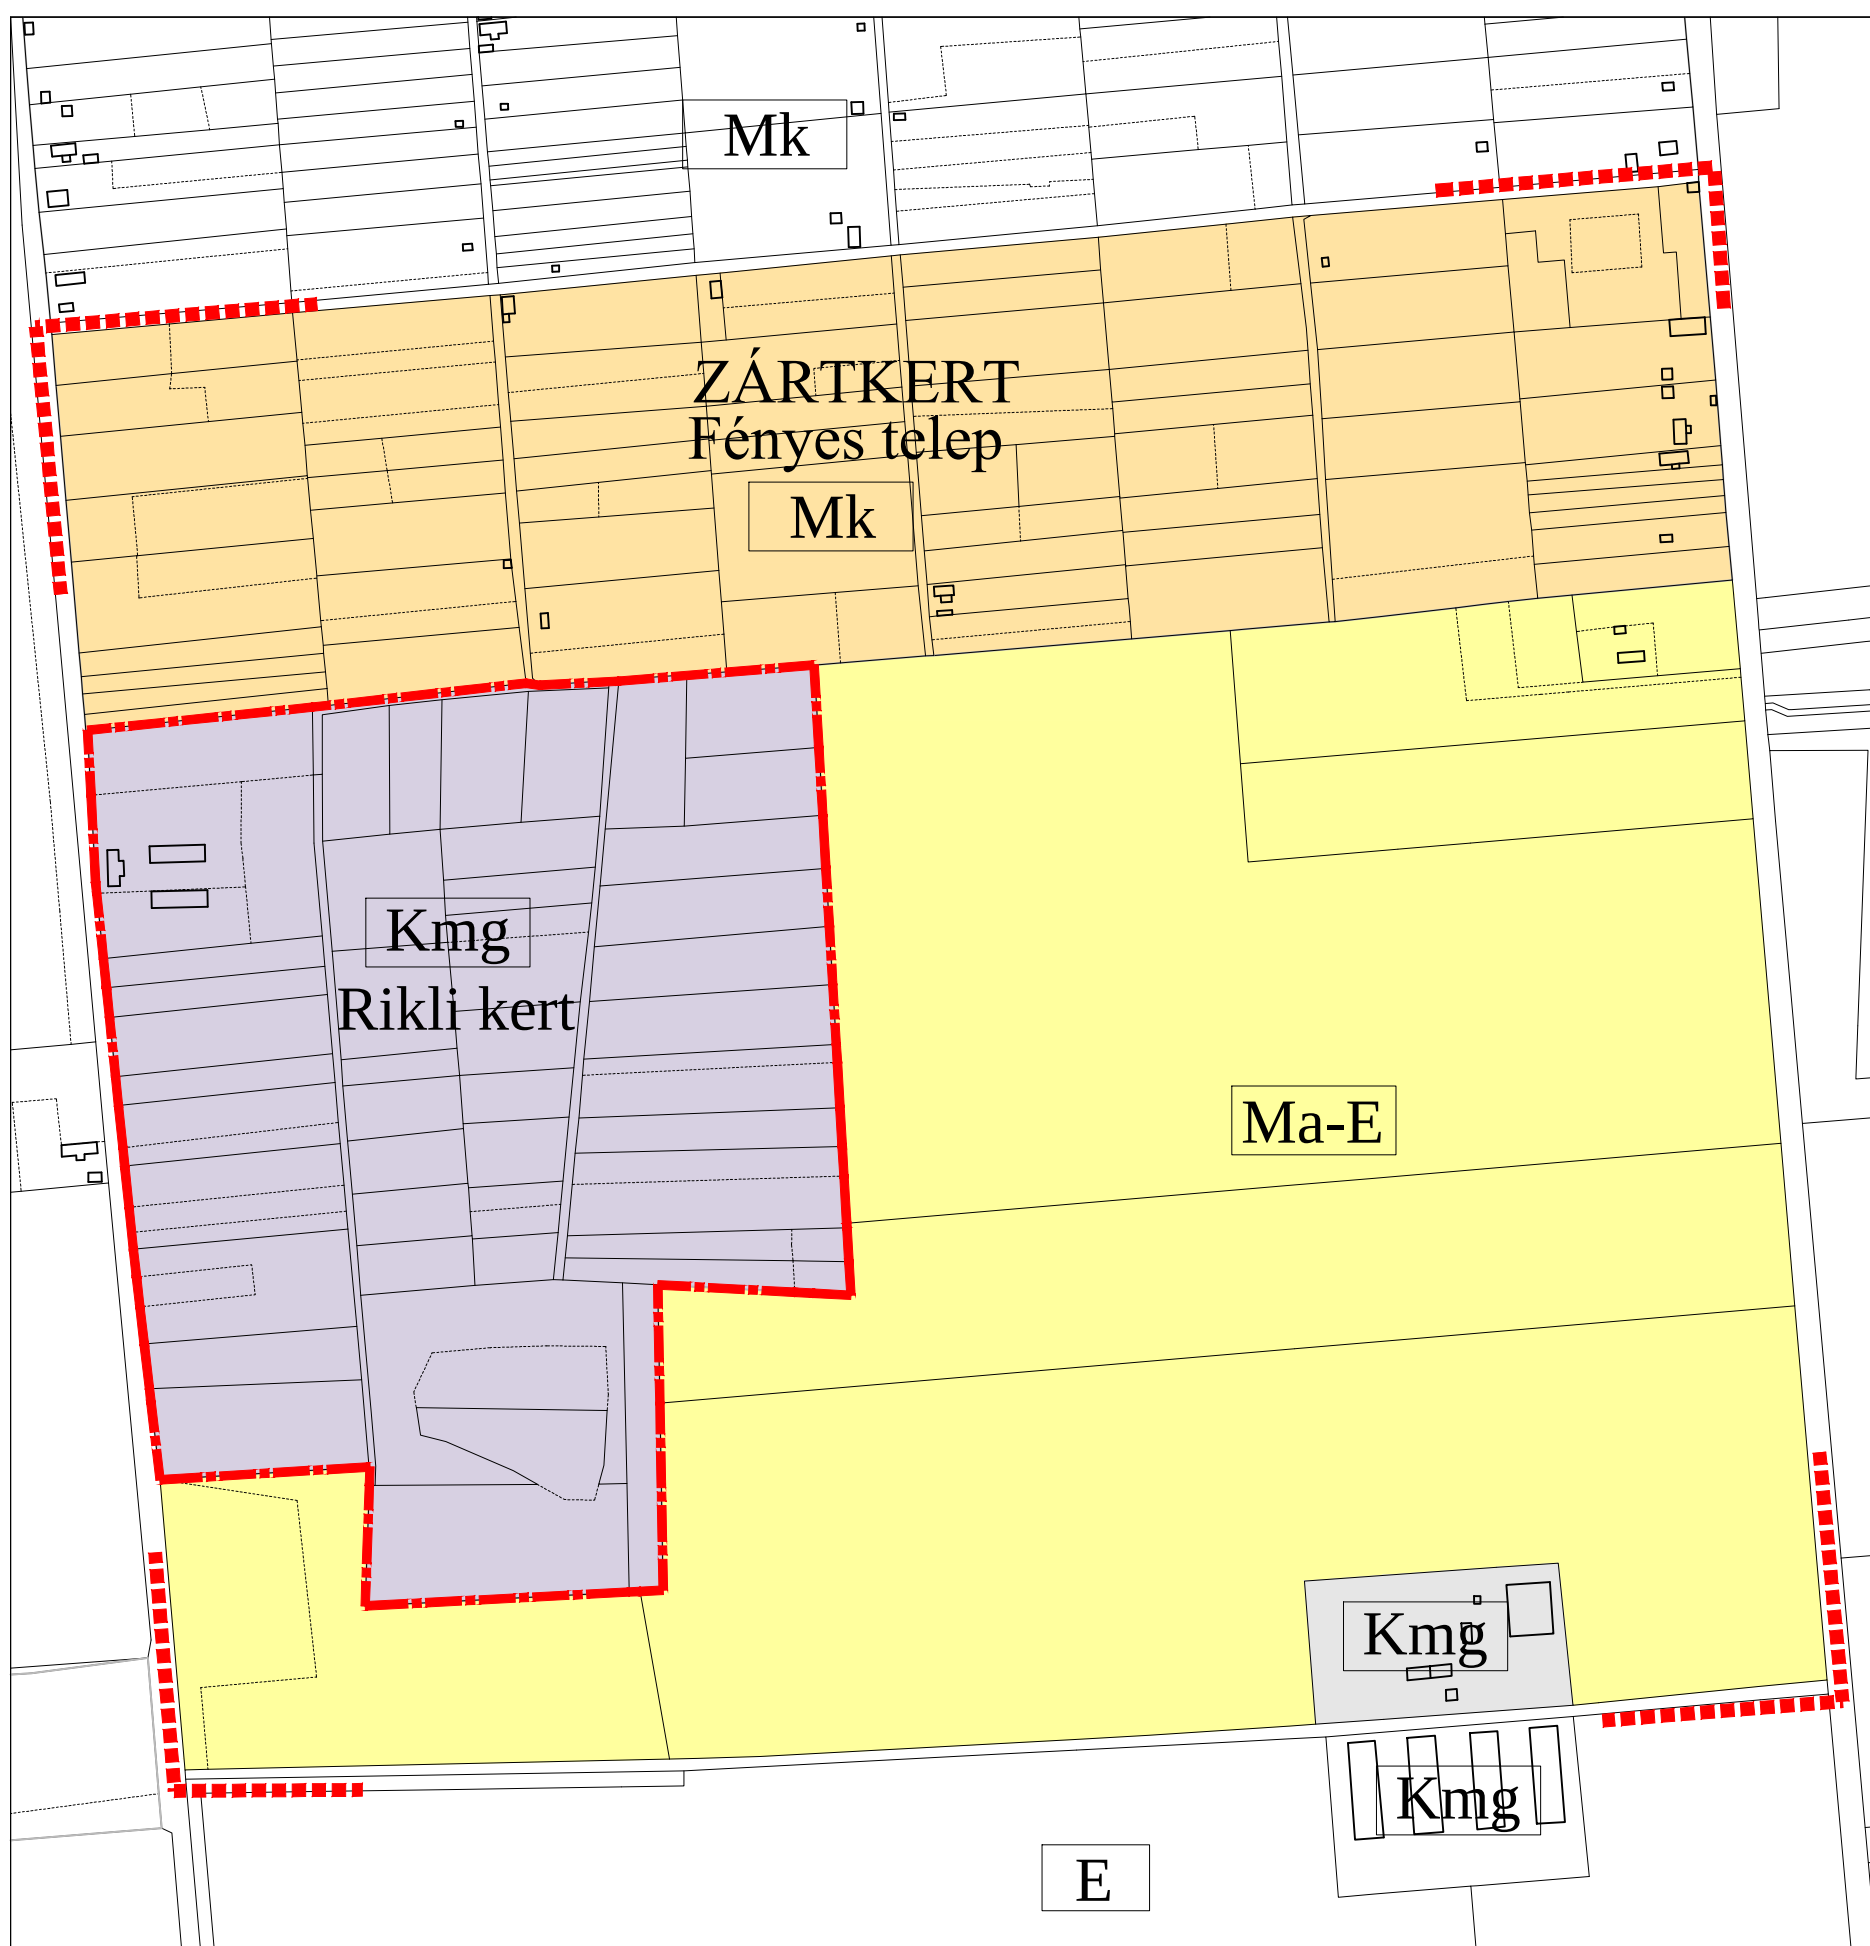

4. számú módosítás: 16879 hrsz-ú út, 061/2 hrsz-ú út, 065 hrsz-ú út és a 073 hrsz-ú út által határolt terület

Készült: az állami alapadatok felhasználásával.

Törzsszám: P3/2015

TARTALOMJEGYZÉK

	Meglévő belterületi határ
	Meglévő telekhatár, alrészlet határ
	Meglévő beépítésre szánt terület határa
	Tervezett beépítésre szánt terület határa
	Tervezési terület határa
	Meglévő kereskedelmi, szolgáltató gazdasági terület
	Tervezett kereskedelmi, szolgáltató gazdasági terület
	Extenzív mezőgazdasági terület-szántó
	Kertes mezőgazdasági terület-zártkert
	Meglévő mezőgazdasági üzemi terület
	Tervezett mezőgazdasági üzemi terület
	Hatályos terv szerinti főút
	Tervezett főút
	Hatályos terv szerinti gyűjtőút
	Szintbeni közúti csomópont
	OTrT szerinti nagysebességű vasútvonal
	OTrT szerinti 400 kV-os távvezeték

Tervező: **PALOTÁS** Bt.

Tervezők:

Palotás Lajos
Ybl és Hatvani díjas okl. építészmérnök,
vezető településtervező
TT/1 09-0127

Nagyhaju Attila
okl. településmérnök
településrendezési tervező
TT 09-0637

**Telepítési tanulmányterv
településszerkezeti javaslat
Hajdúhadház Város
településrendezési eszközök
módosításának előkészítésére
1:10000
Tan.tszm-1-2,-4**