


Telepítési tanulmányterv településrendezési tervjavaslat Hajdúhadház Város

- Dorogi u., Tompa M. u., Galambos u., Dr. Földi J. u., Vásártér u., 11222 hrsz-ú közterület, Budapest-Záhony vasútvonal, 11217 hrsz-ú út, 11216/2 hrsz-ú közterület, Áttila u., Deák F. u., Dobó u., Klapka u., Mester u., 10903 hrsz-ú út, Dr. Földi J. u., Csokonai u., Tompa M. u., Vörösmarty u., Dr. E. Kiss S. u., Kertajla u., 12282 hrsz-ú közterület, Kosuth u., 11908/7 hrsz-ú út, belterületi határ által határolt területre (3. számú módosítás), valamint a Rákóczi utca, Budapest-Záhony vasútvonal, Áttila utca által határolt területre (5. számú módosítás) vonatkozó - településrendezési eszközök módosításának előkészítésére 1:8000

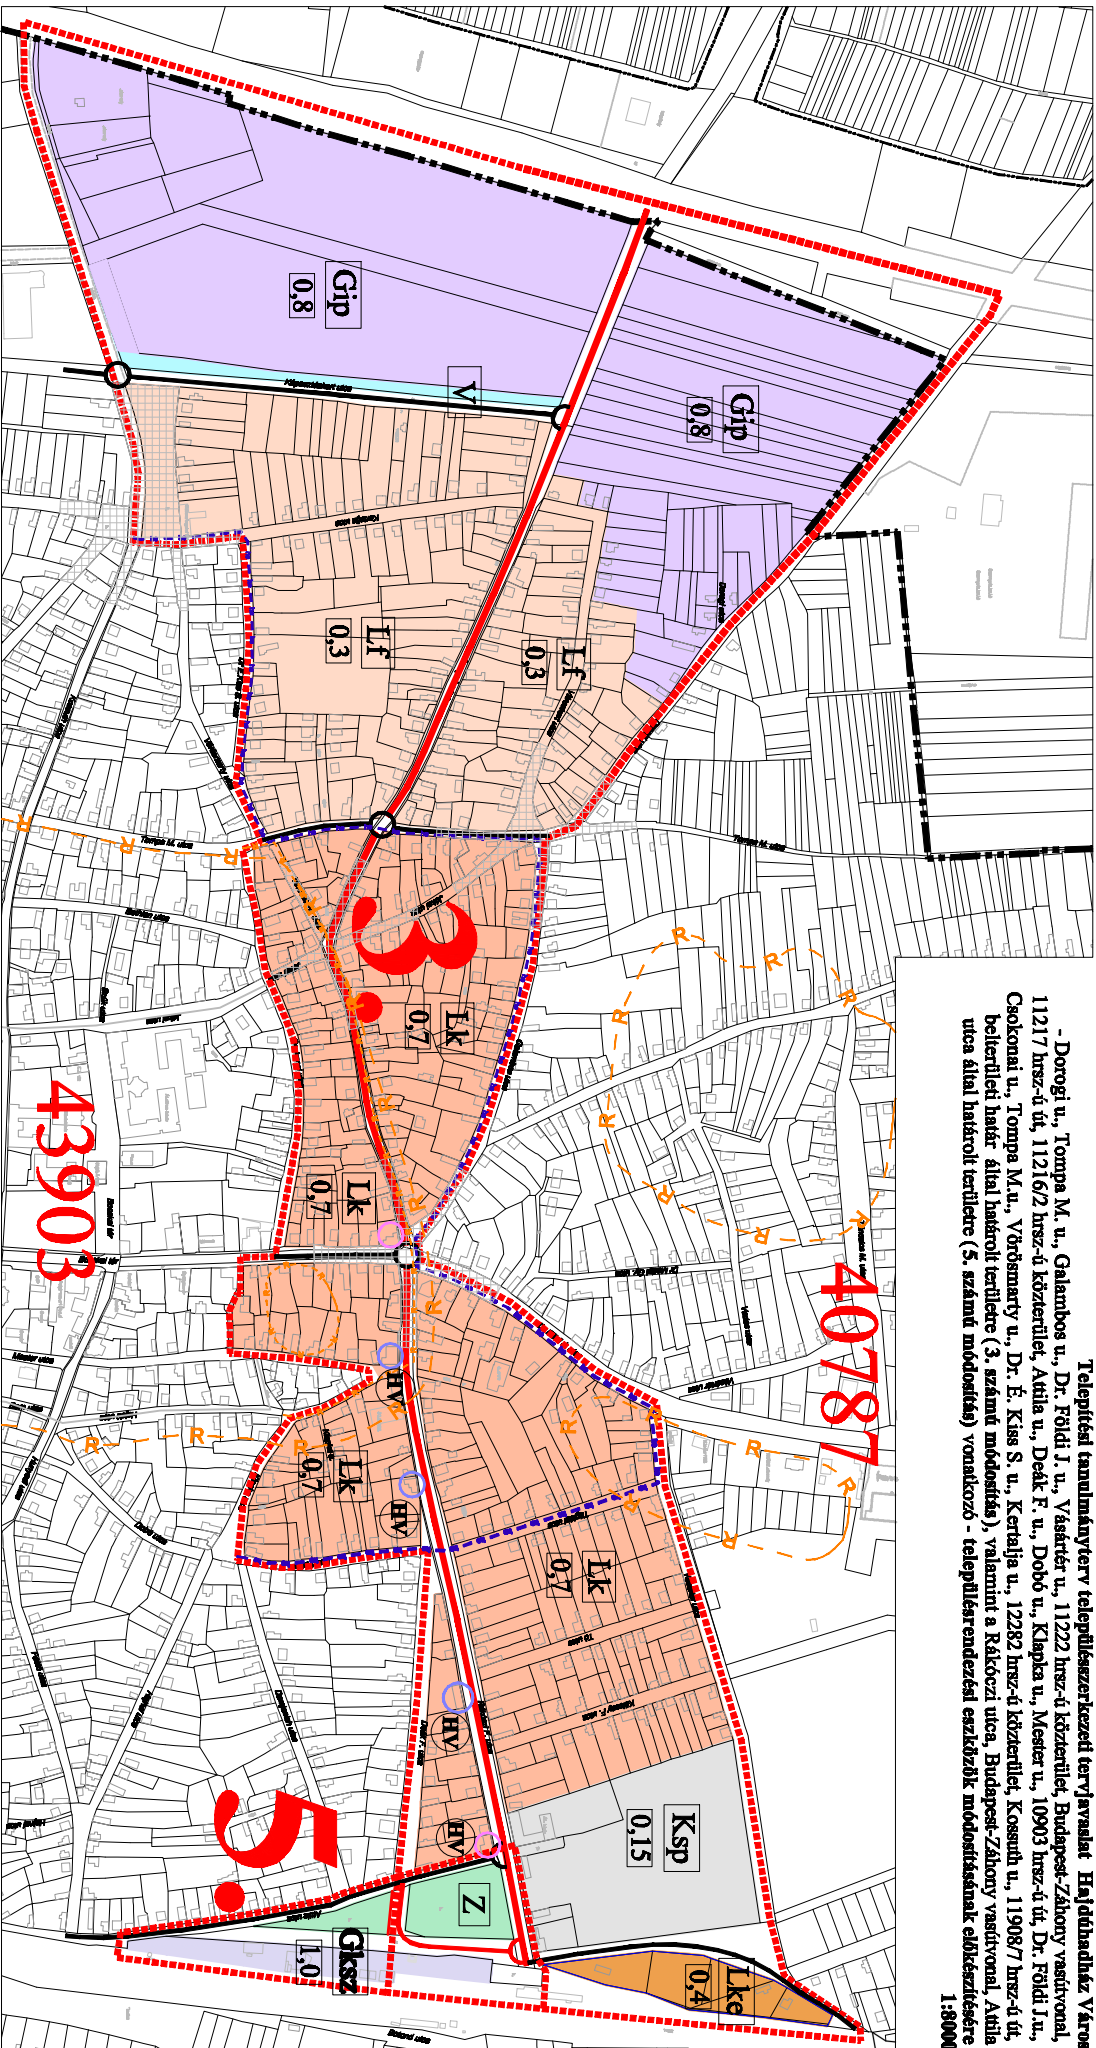

Készült: számítógéppel, az állami alapeadatok felhasználásával.

Tűzszám: T3/2015

Tervező:

PALOTÁS Bt.

Tervezők:

Handwritten signature

Palotás Lajos
Ybl és Hartmann díjazott okl. építészmenedzser,
vezető településrendező

TT/1-09-0127

Handwritten signature

Nagyhája Áttila
okl. településmenedzser,
településrendezői tervező

TT 09-0637

	meglévő telekhatár, alsószelű határ		Gksp	kereskedelmi gazdasági üzlethelyű terület		szintbeni közúti csomópont
	belterület határa		Gip	ipari gazdasági terület		helyi értékvédelmi terület határa
	tervezési terület határa		Ksp	különböző területi csoportok		helyi védelem alatt álló épület
	Lf		Z	zöldterület, községpark		helyi védelemre javasolt épület
	Lko		V	vízgazdálkodási terület (csatorna)		nyilvánított régészeti lelőhely határa
	Lk			meglévő/tervezett települési gyűjtőút		helyi értékvédelmi terület: tér jellegű utca (csillagok)

Tan.tszm-3,-5