


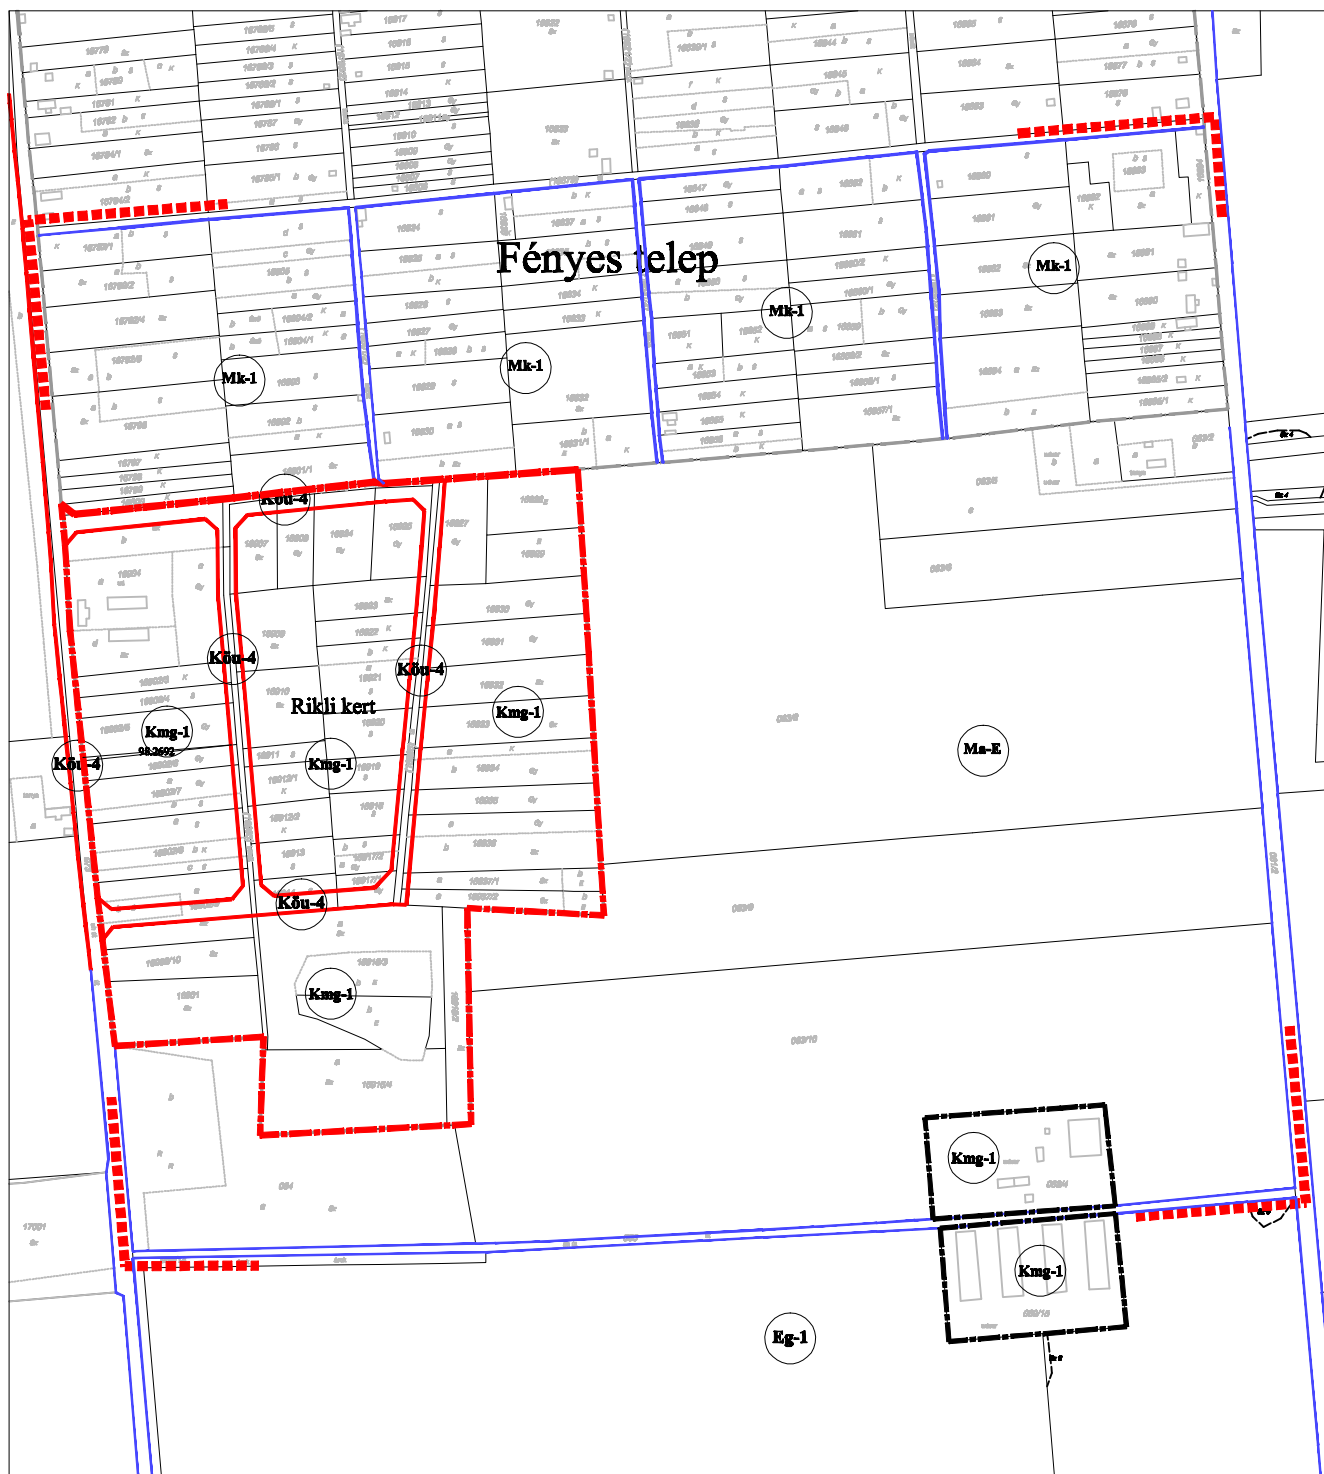

Tervező: **PALOTÁS Bt.**

Készült: számítógéppel, az állami alapadatok felhasználásával.

Törzsszám: P3/2015

Tervezők:

Palotás Lajos
Ybl és Hatvani díjas okl. építészmérnök,
vezető településrendező
TT/1 09-0127

Nagyhaju Attila
okl. településmérnök
településrendezési tervező
TT 09-0637

	Meglévő telekhatár, alrészlet határ, hrsz mglévő épület
	Zártkert területének határa
	Tervezési terület határa
	Beépítésre szánt terület határa meglévő és tervezett
	Meglévő szabályozási vonal
	Közerület és nem közterület határa szabályozási vonal

Építési övezetek jelei: (ajánlott építési használat szerint)

Beépítésre szánt terület:

Építési övezet jele, mérete	beépítési mód építési szabványosság (m)	legmagasabb beépítményszög (°)
		Építési telek mérete (m ²)

mezőgazdasági üzemi övezet

	SZ	30
	12,0	1000

kertség, zártkert övezet

	SZ	3
	5,0	6000

Beépítésre nem szánt terület:

kiszolgáló út

gazdasági célú erdő övezet

extenzív használatú mg-i övezet

Telepítési tanulmányterv szabályozási javaslat Hajdúhadház Város
16879 hrsz-ú út - 061/2 hrsz-ú út - 065 hrsz-ú út - 073 hrsz-ú út által határolt
terület részére vonatkozó településrendezési eszközök módosításának előkészítésére
4. számú módosítás 1:5000

Tan.szj-4