


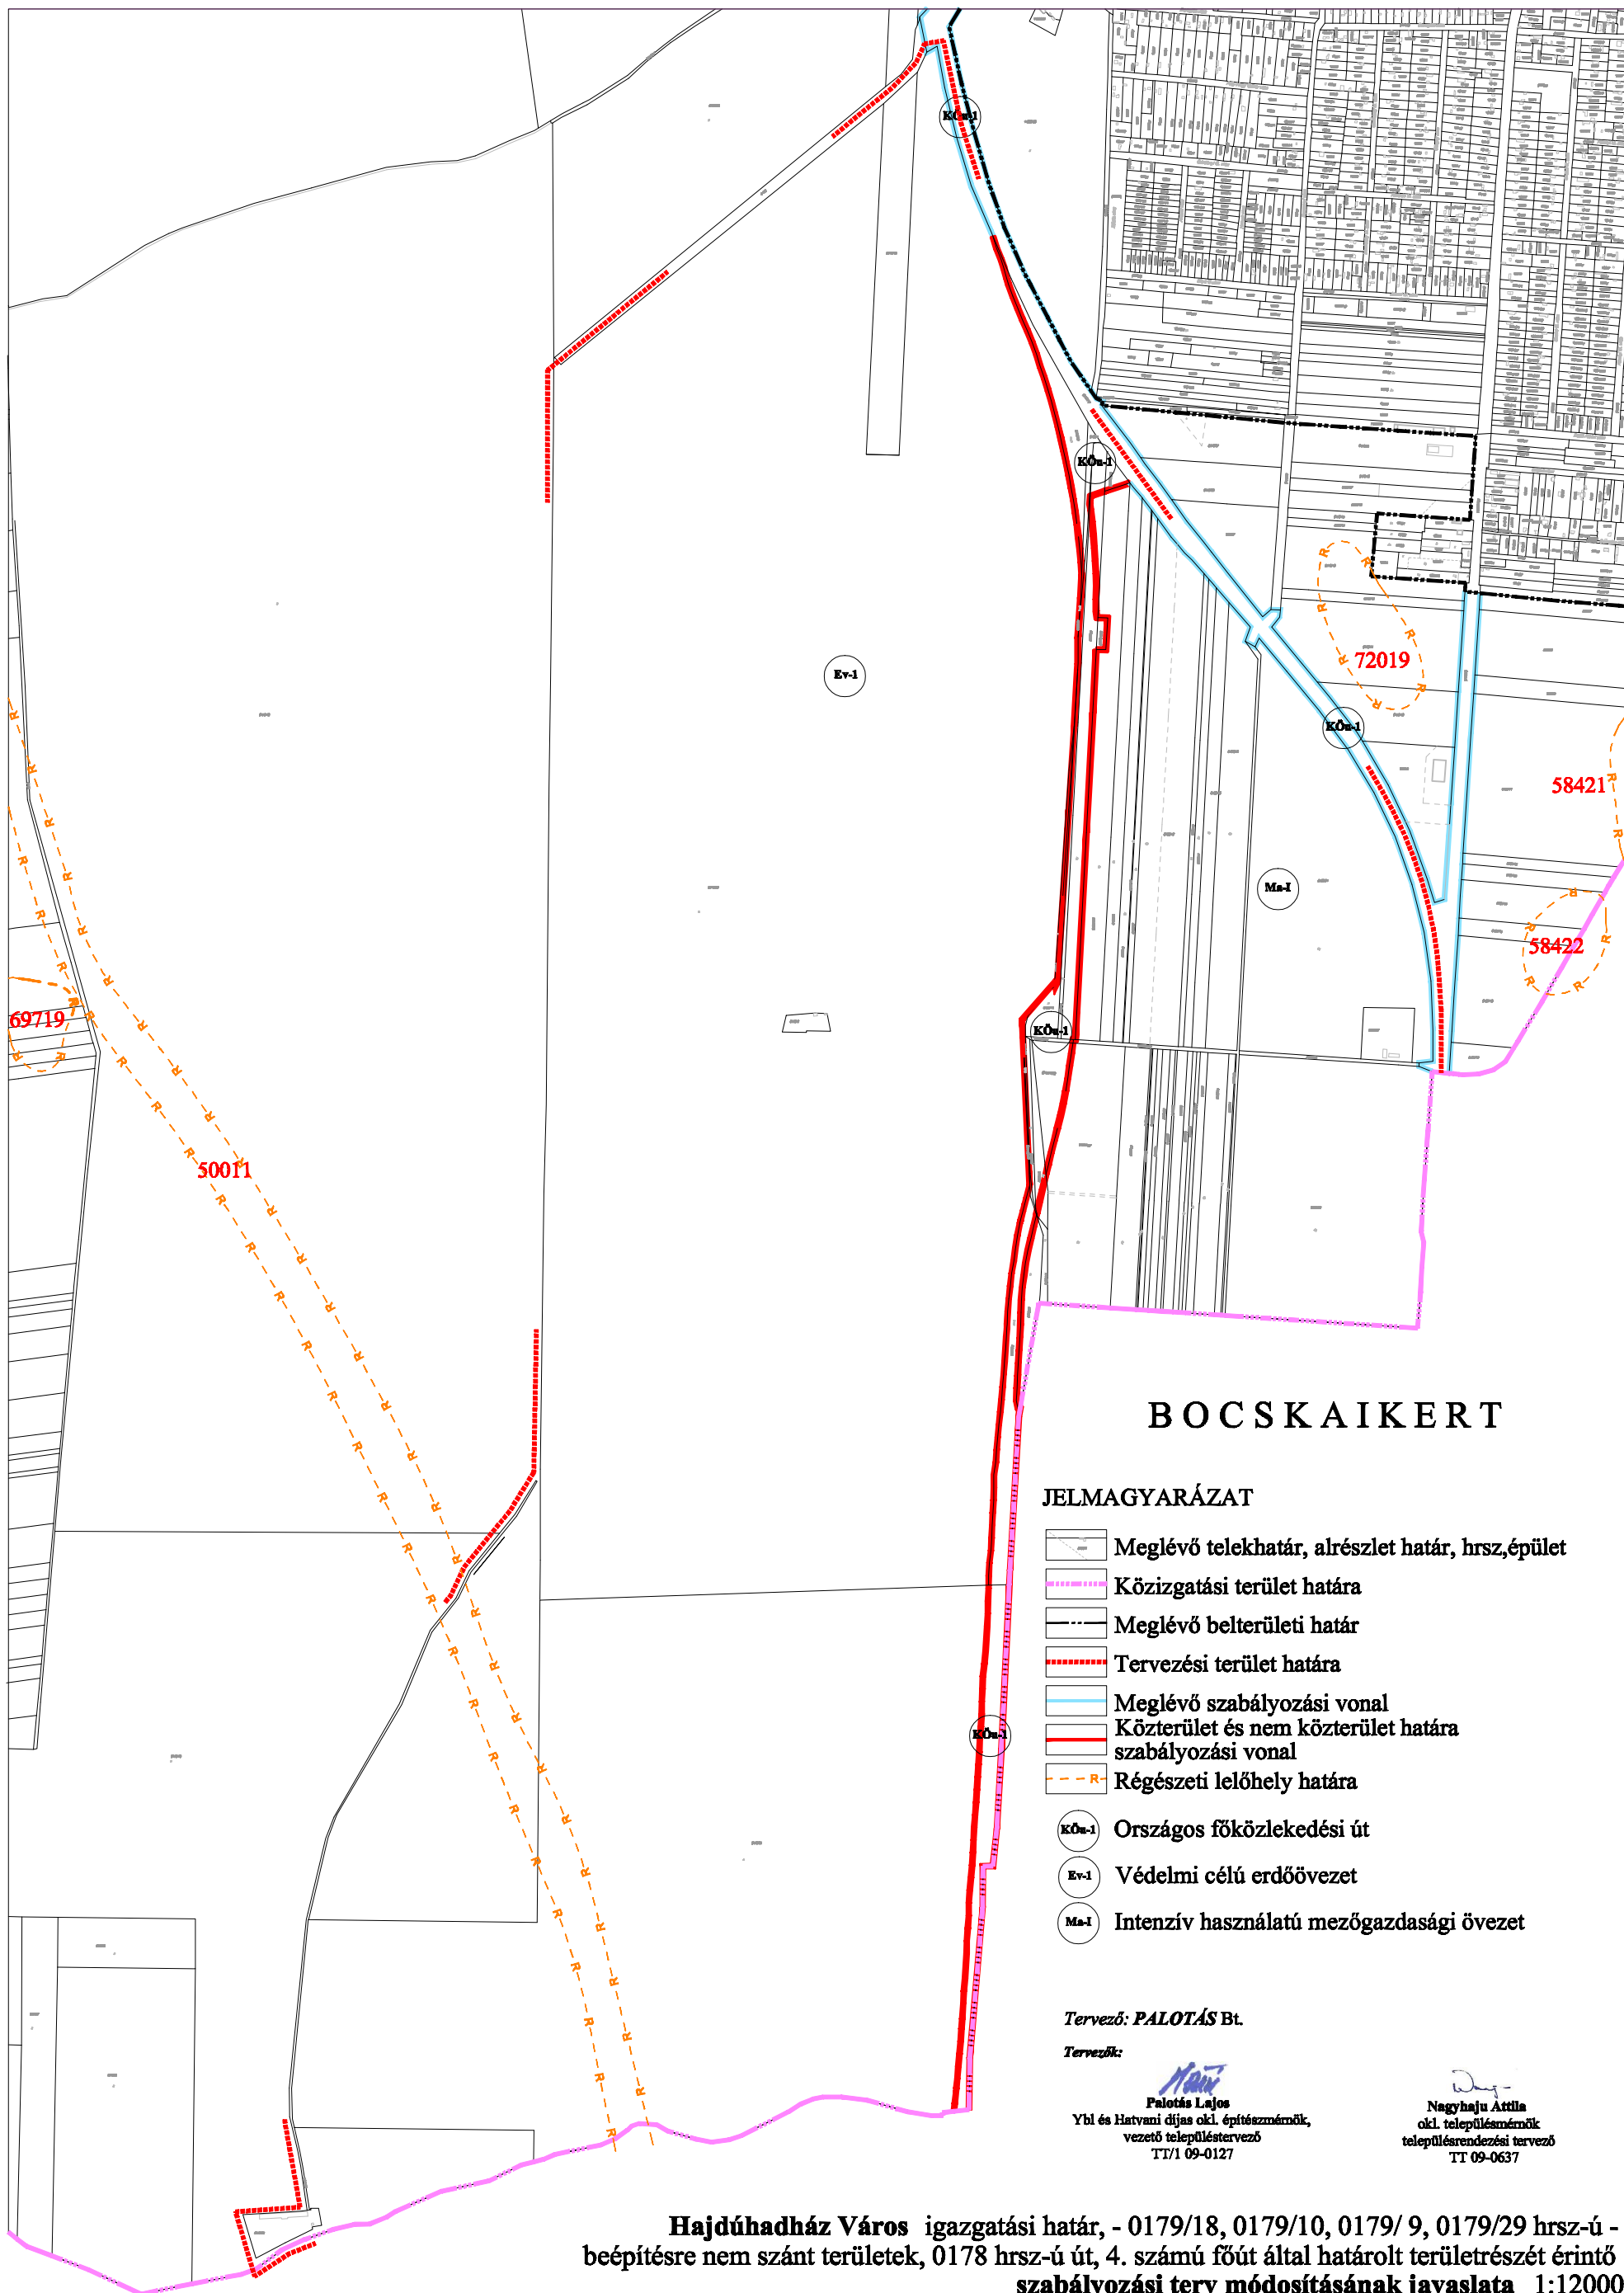

BOCSKAIKERT

JELMAGYARÁZAT

- Meglévő telekhatár, alrészlet határ, hrsz,épület
- Közigazgatási terület határa
- Meglévő belterületi határ
- Tervezési terület határa
- Meglévő szabályozási vonal
- Közterület és nem közterület határa
- szabályozási vonal
- Régészeti lelőhely határa

- Kőszeg-út Országos főközlekedési út
- Ev-1 Védelmi célú erdőövezet
- Ma-1 Intenzív használatú mezőgazdasági övezet

Tervező: PALOTÁS Bt.

Tervezők:

Palotás Lajos
Ybl és Hivatási díjas okl. építészmérnök,
vezető településtervező
TT/1 09-0127

Nagyhaju Attila
okl. településmérnök
településrendezési tervező
TT 09-0637

Hajdúhadház Város igazgatási határ, - 0179/18, 0179/10, 0179/ 9, 0179/29 hrsz-ú -
beépítésre nem szánt területek, 0178 hrsz-ú út, 4. számú főút által határolt terület részét érintő
szabályozási terv módosításának javaslata 1:12000
6. számú módosítás

Készült: számítógéppel, az állami alapadatok felhasználásával.

Tan.szj-6