


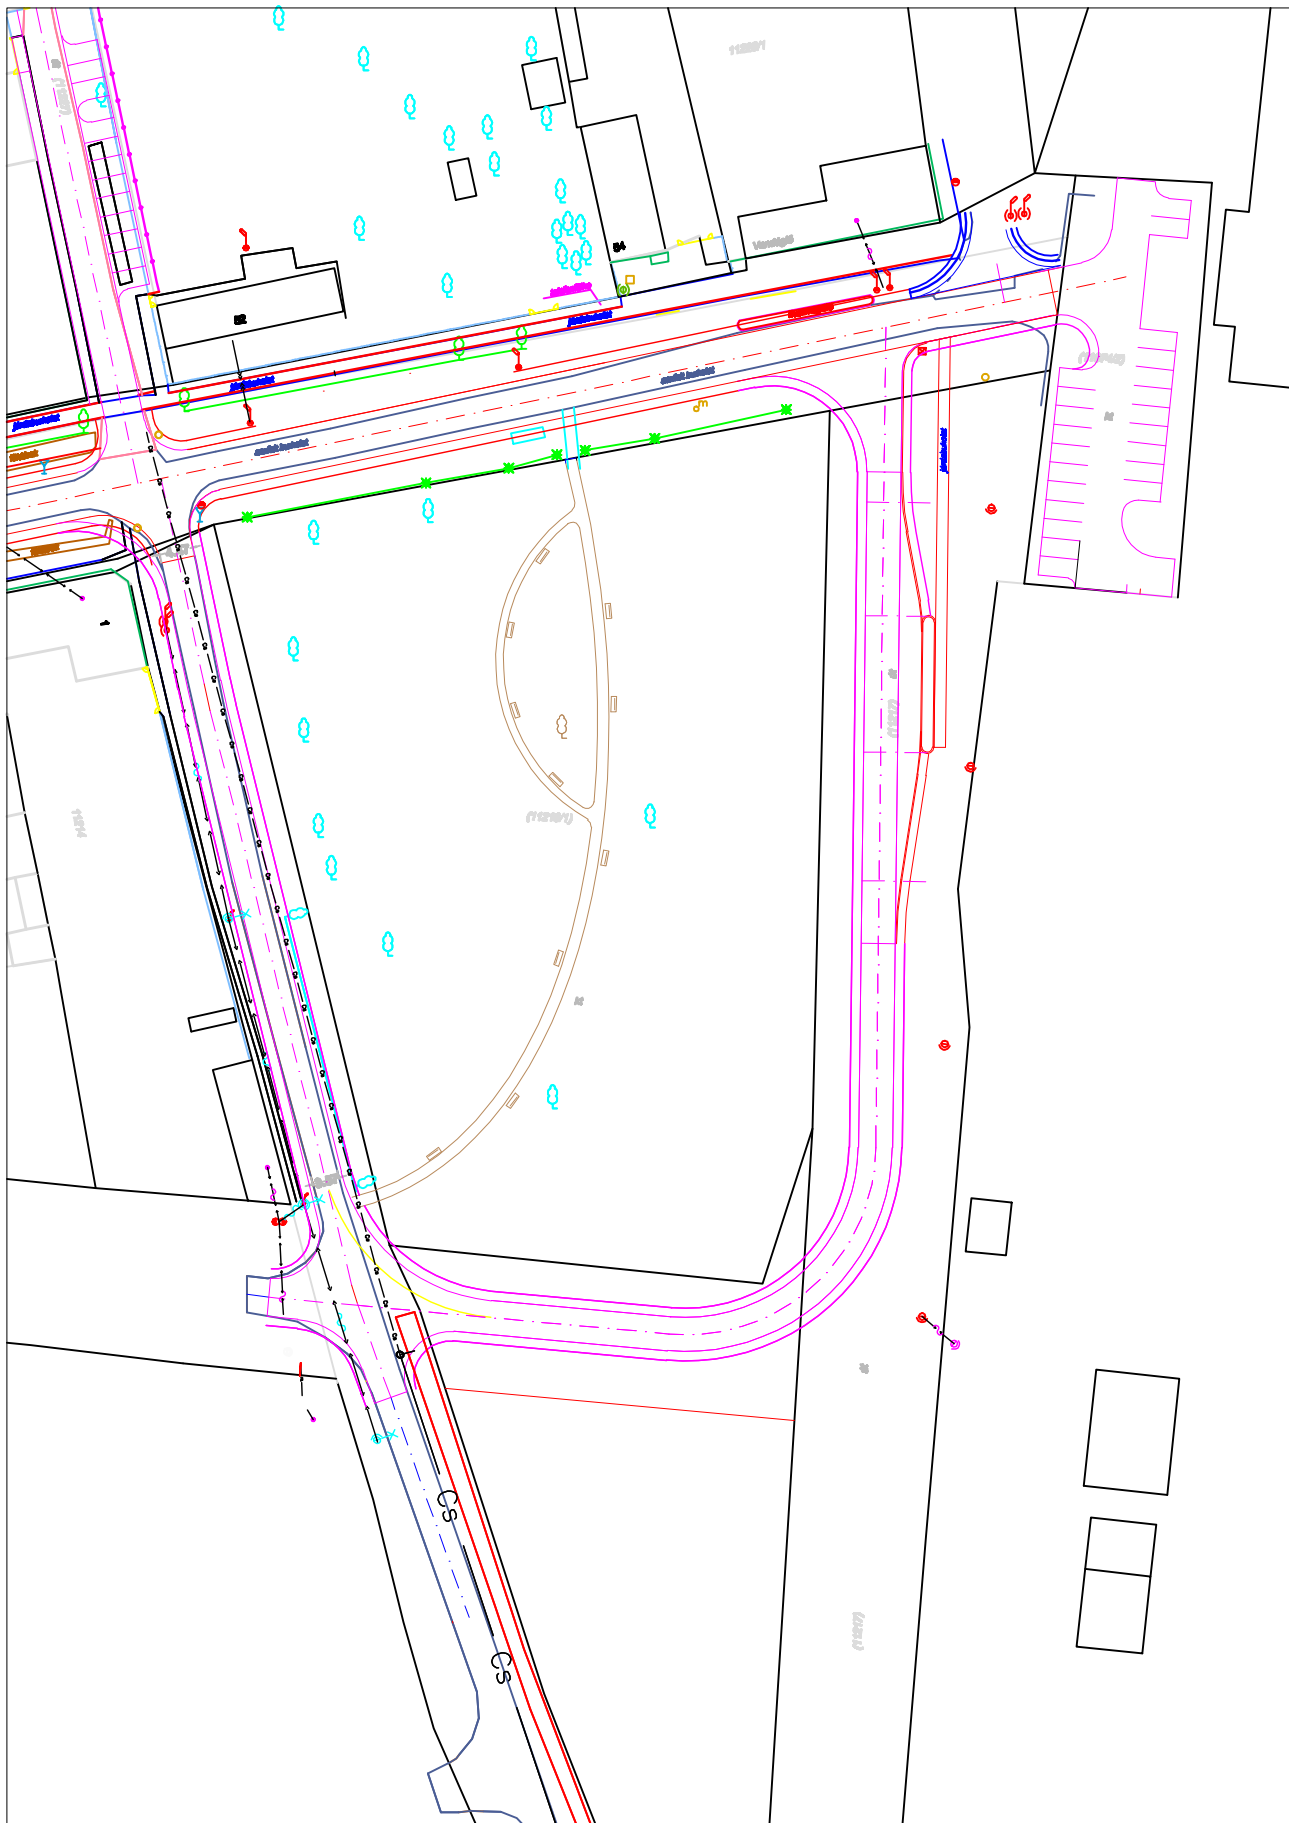

A közlekedési tervet az Önkormányzat adatszolgáltatásként biztosította!

Vasútállomás előtti buszforduló kialakítása 1:1000
5. számú módosítás Tan.buszf-5